


- Rögzítéspontok
- Tetőszelvények
- Tetőszelvények
- Napfény modul

Department	Tech. Reference	Label/box	Approved by	Status
-	-	Nyírt	-	1:17
Document type		Title		
Tárol		Török Bálint		
Project Number		En_HU_sneymdy		
Version		R1		
Date		2024. 09. 16.		
Lang		DE		
Page		1/1		

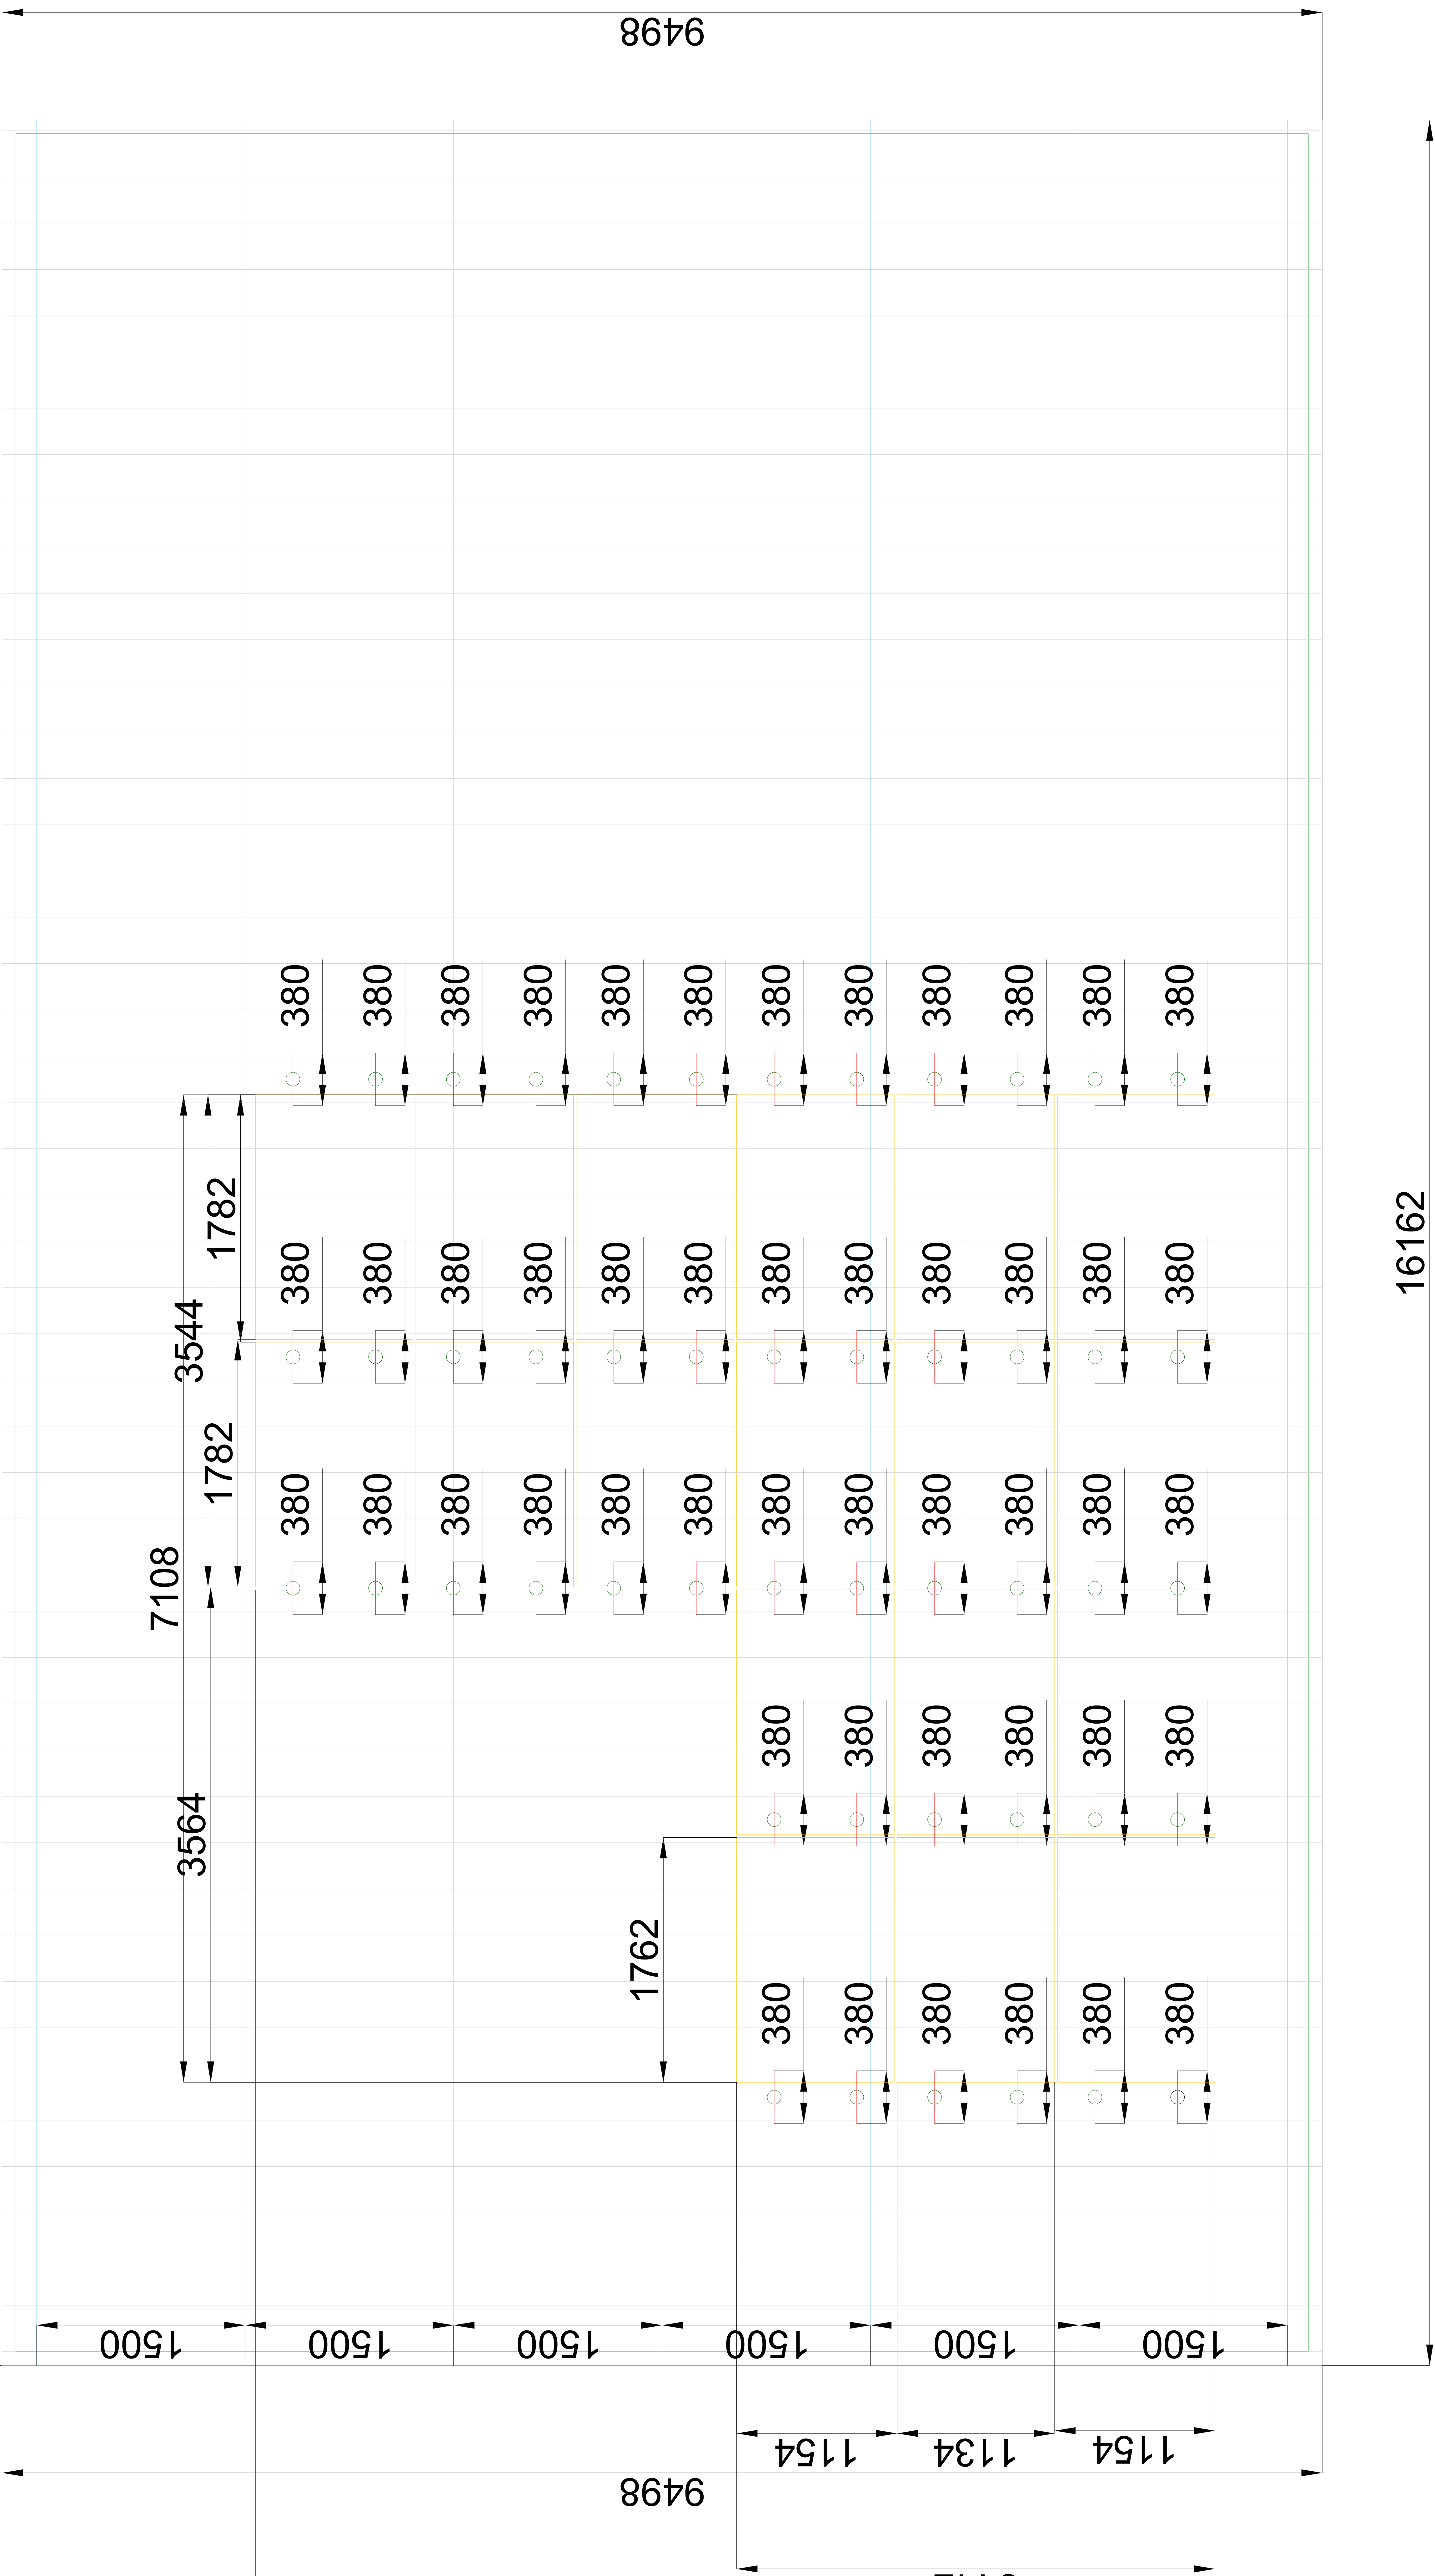

16162

16162

9498

9498

1500

1500

1500

1500

1500

1500

1154

1134

1154